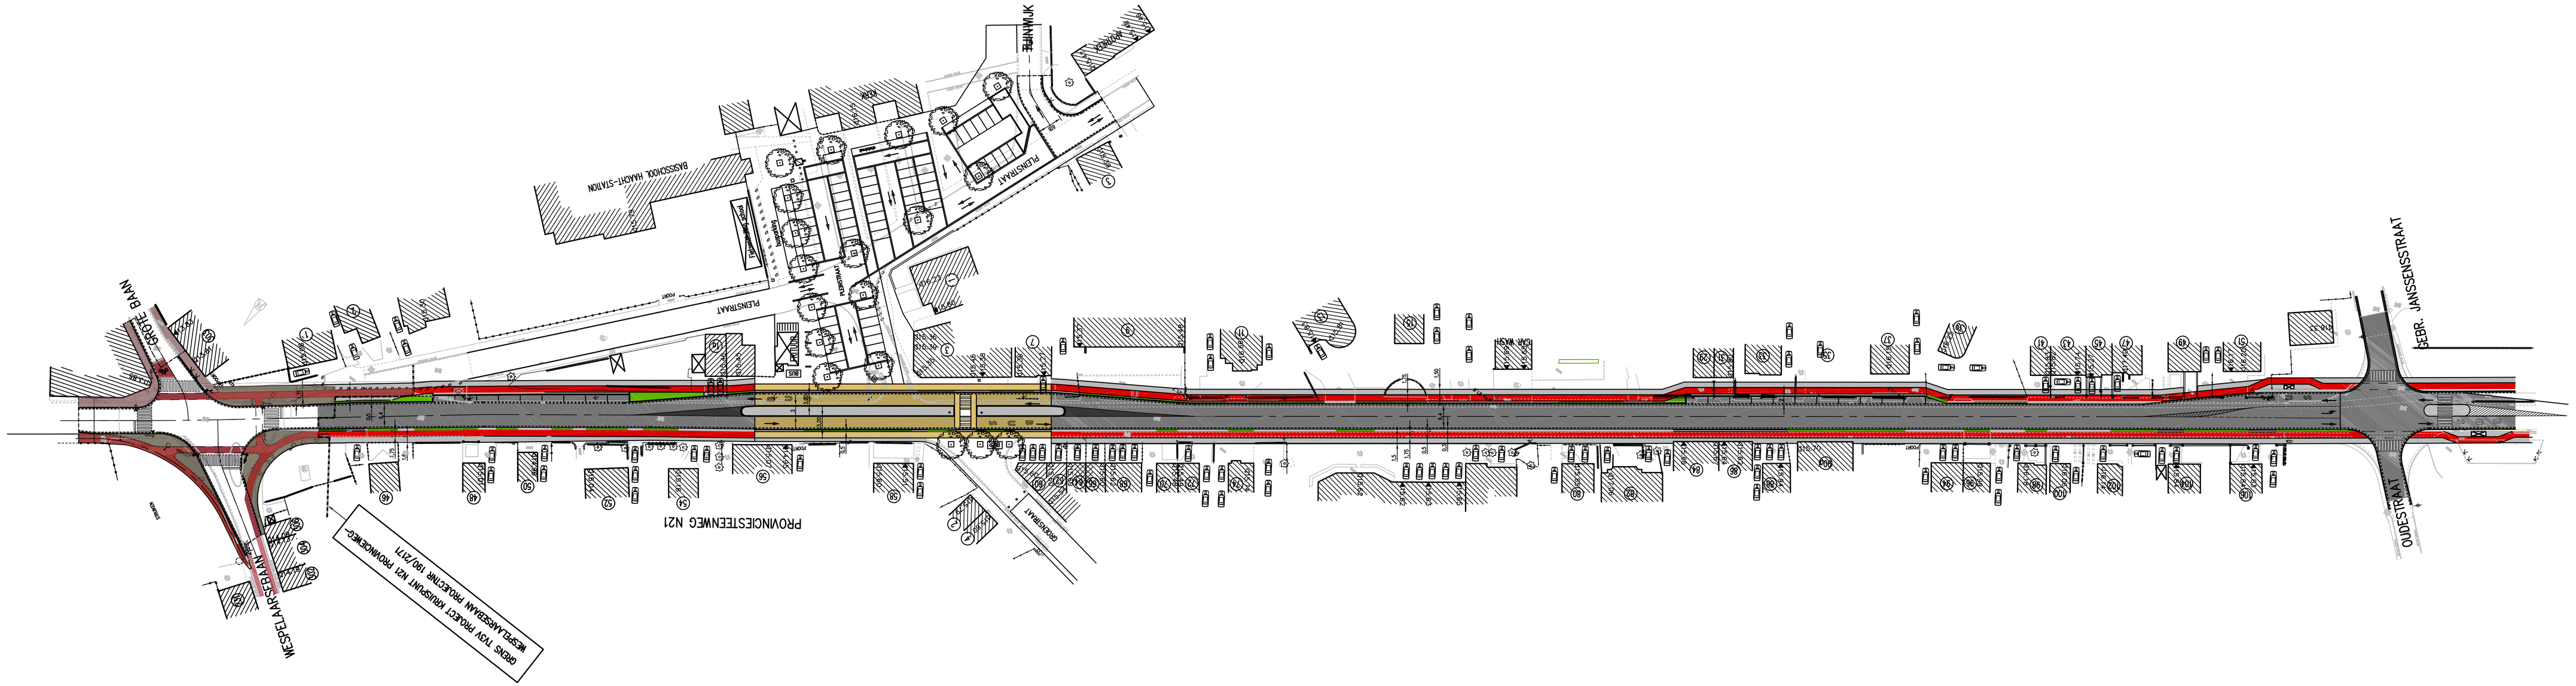
RIJNWIJK
PLEINSTRAAT
BASISSCHOOL HAAGHT-STATION
PLEINSTRAAT
PROVINCIESTEENWEG N21
OUDESTRAAT
WESPELAARSEBAAN
GEDEELTE TUSSEN PROJECT KORTRIJKSEWEG N21 PROVINCIEWEG- WESPELAARSEBAAN PROJECTNR 190/2171